



TREBALLS D'EXECUCIÓ:

- |   |   |   |   |
|---|---|---|---|
| 1 | ENDERROC I DESMUNTATGE TANCA PERIMETRAL | A | ENDERROC PAVIMENTACIÓ I MURET                                   |
| 2 | TALL I ARRECADADA DE AGOMERAT ASPALTIC  | B | DESMUNTATGE TANCA METÀL·LICA PER A REAPROFITAR                  |
| 3 | ENDERROC DE L'ACCÉS DIRECTE             | C | DESMUNTATGE PORTA METÀL·LICA PER A REAPROFITAR                  |
| 4 | DESMUNTATGE DE L'ENLLUMENAT             | □ | ACOPI EN PARCEL·LA PER A RECICLATGE I REAPROFITAMENT            |
| 5 | ACONDICIONAMENT DEL TERRENY             | □ | ACOPI EN PARCEL·LA PER A RECICLATGE I REAPROFITAMENT FORMIGÓ    |
| 6 | EXECUCIÓ RASA INSTAL·LACIONS            | A | DESMUNTATGE PUNT DE LLUM  |
| 7 | EXECUCIÓ INSTAL·LACIONS                 | B | ENDERROC DE BASE DE FORMIGÓ                                     |
|   |   | C | ARRECADADA DE LINES I COMPROVACIÓ DEL TERRA                     |
|   |   | A | DESBRROSSAT I REBERBLAT   |
|   |   | B | APORTACIÓ ESTESA DE TOU·JÚ ARTIFICIAL                           |
|   |   | C | COMPACTACIÓ DE TOU·JÚ AMB APORTACIÓ D'ANGUA                     |
|   |   | A | ACOPI EN PARCEL·LA PER A REAPROFITAMENT TOU·JÚ NATURAL          |
|   |   | B | APORTACIÓ I ESTESA I COMPACTACIÓ DE TOU·JÚ ARTIFICIAL           |
|   |   | C | APORTACIÓ I ESTESA DE SORRA BENTADA                             |
|   |   | A | XARXA AIGUA POTABLE PE 200 SOLDAT                               |
|   |   | B | XARXA ENLLUMENAT PÚBLIC. LINES SOTERRADES. TERRA CU I TRONQUETS |

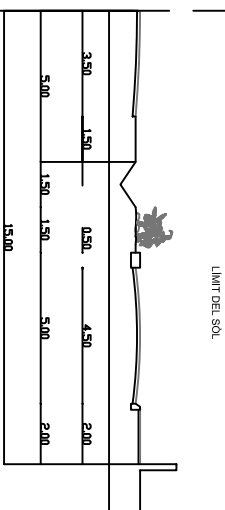

SECCIÓ TIPUS DE LA CARRETERA T-342. ROQUETES - ELS REQUERS E: 1/200

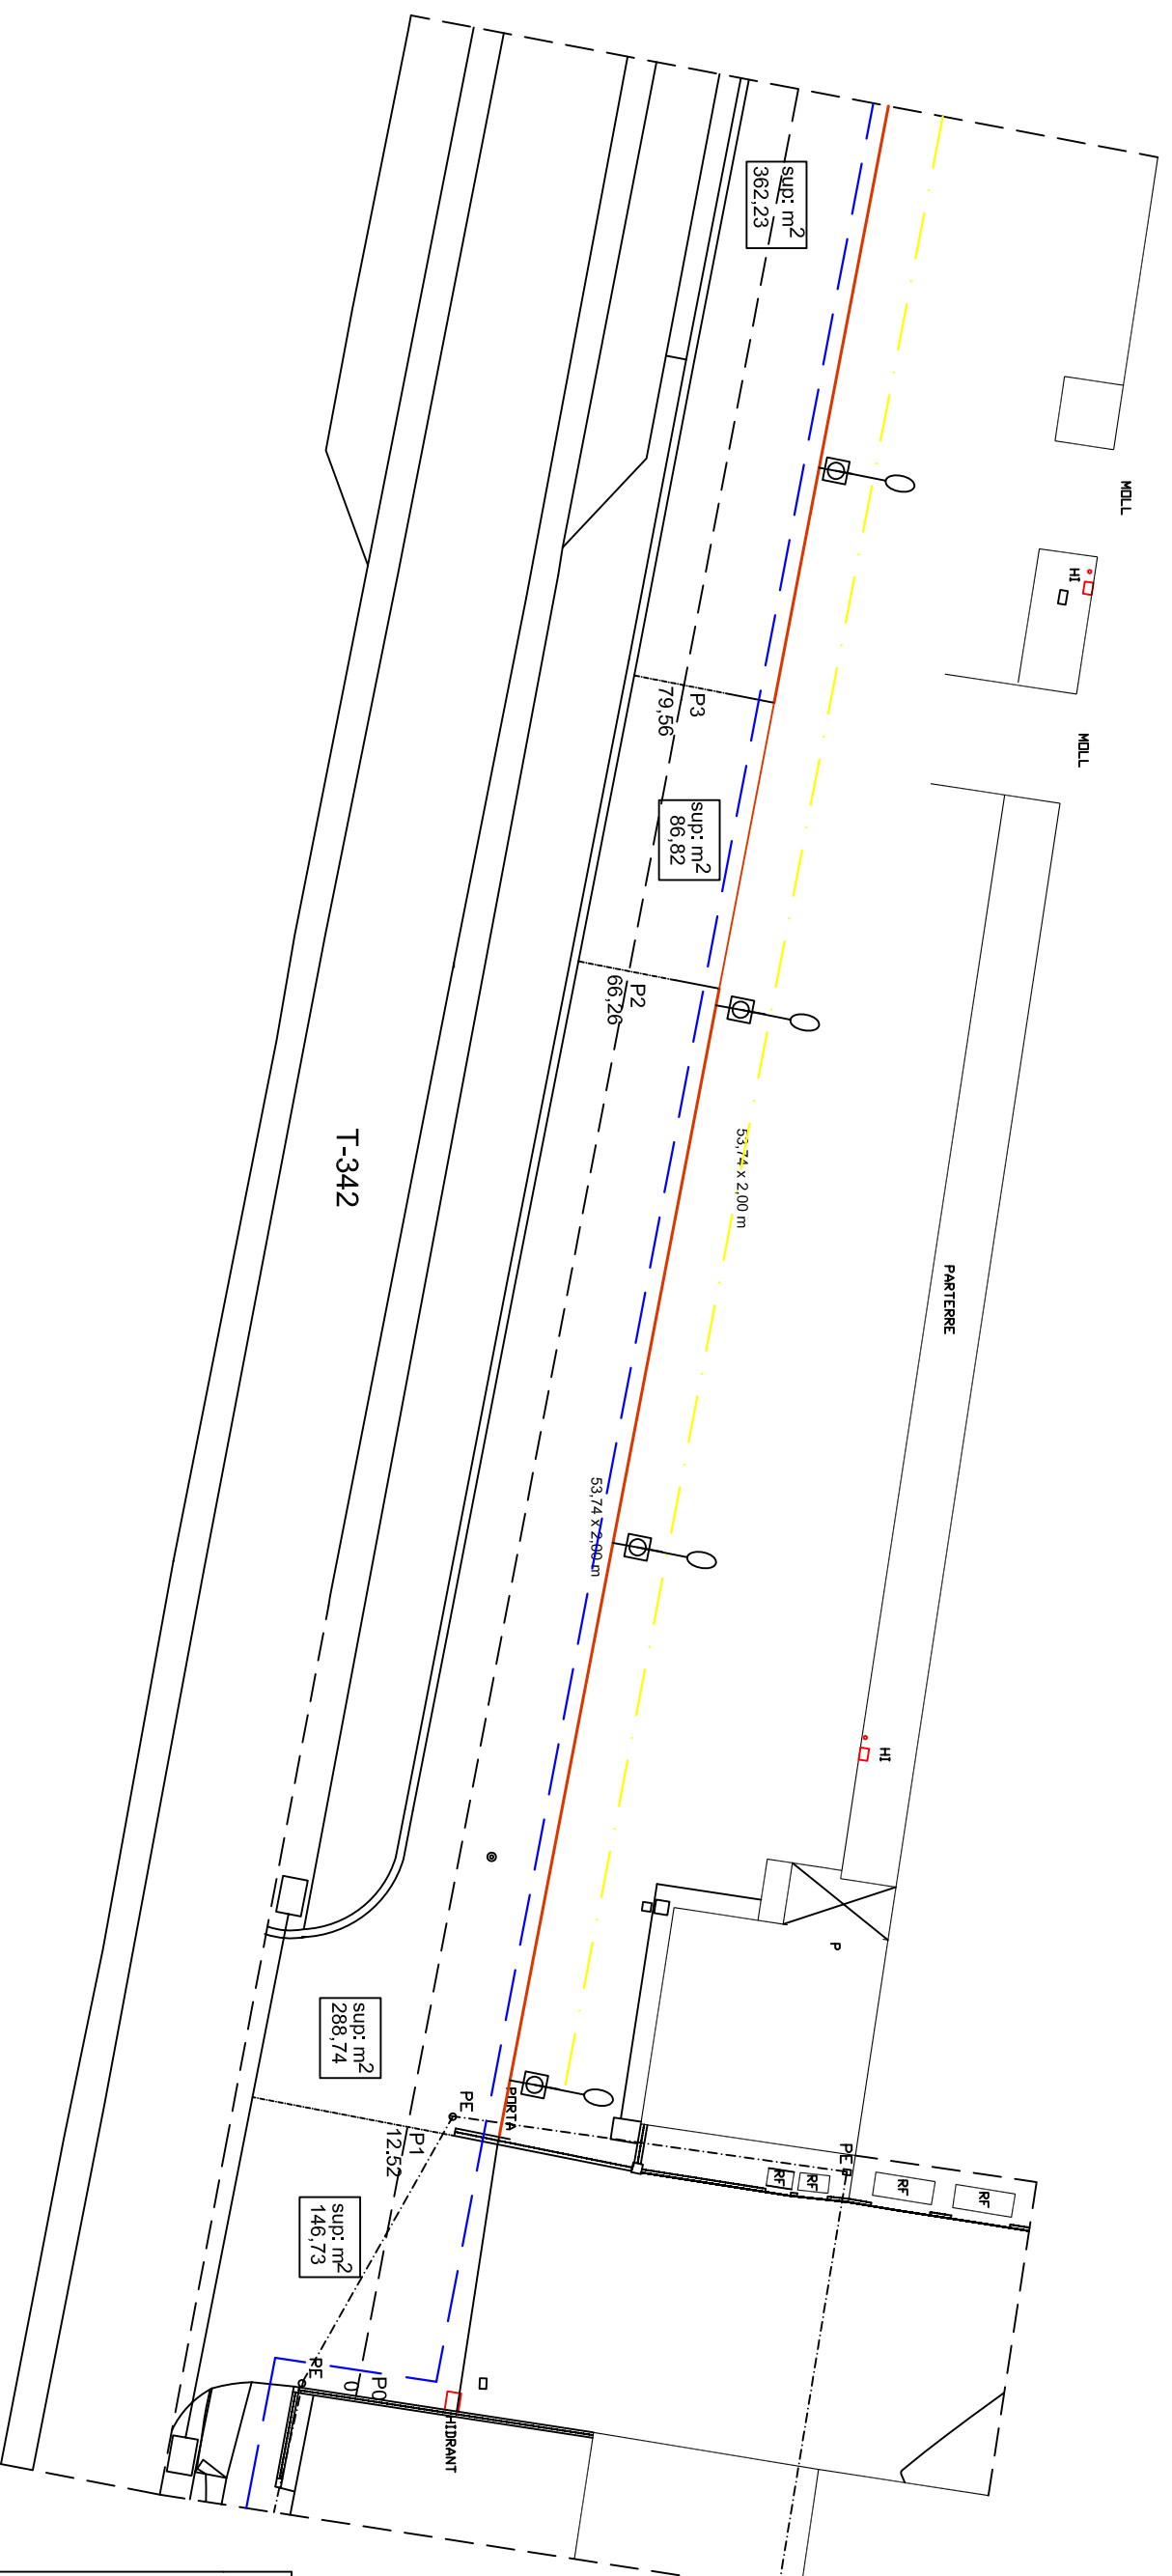

PROJECTE D'URBANITZACIÓ NOU ACCÉS NAU ANTIGA LEAR. SECTOR P

REDACCIÓ SERVEIS TÈCNICS  
 Signat:

Arquitecte Tècnic Municipal  
 Gineís Bolotsegui Zorogosa

AJUNTAMENT DE ROQUETES  
 PLANOL: **PLANTA IMPLANTACIÓ-EXECUCIÓ**

ESCALA: 1:300

DATA: **Agost 2012**

**PLÀNOL 6**