
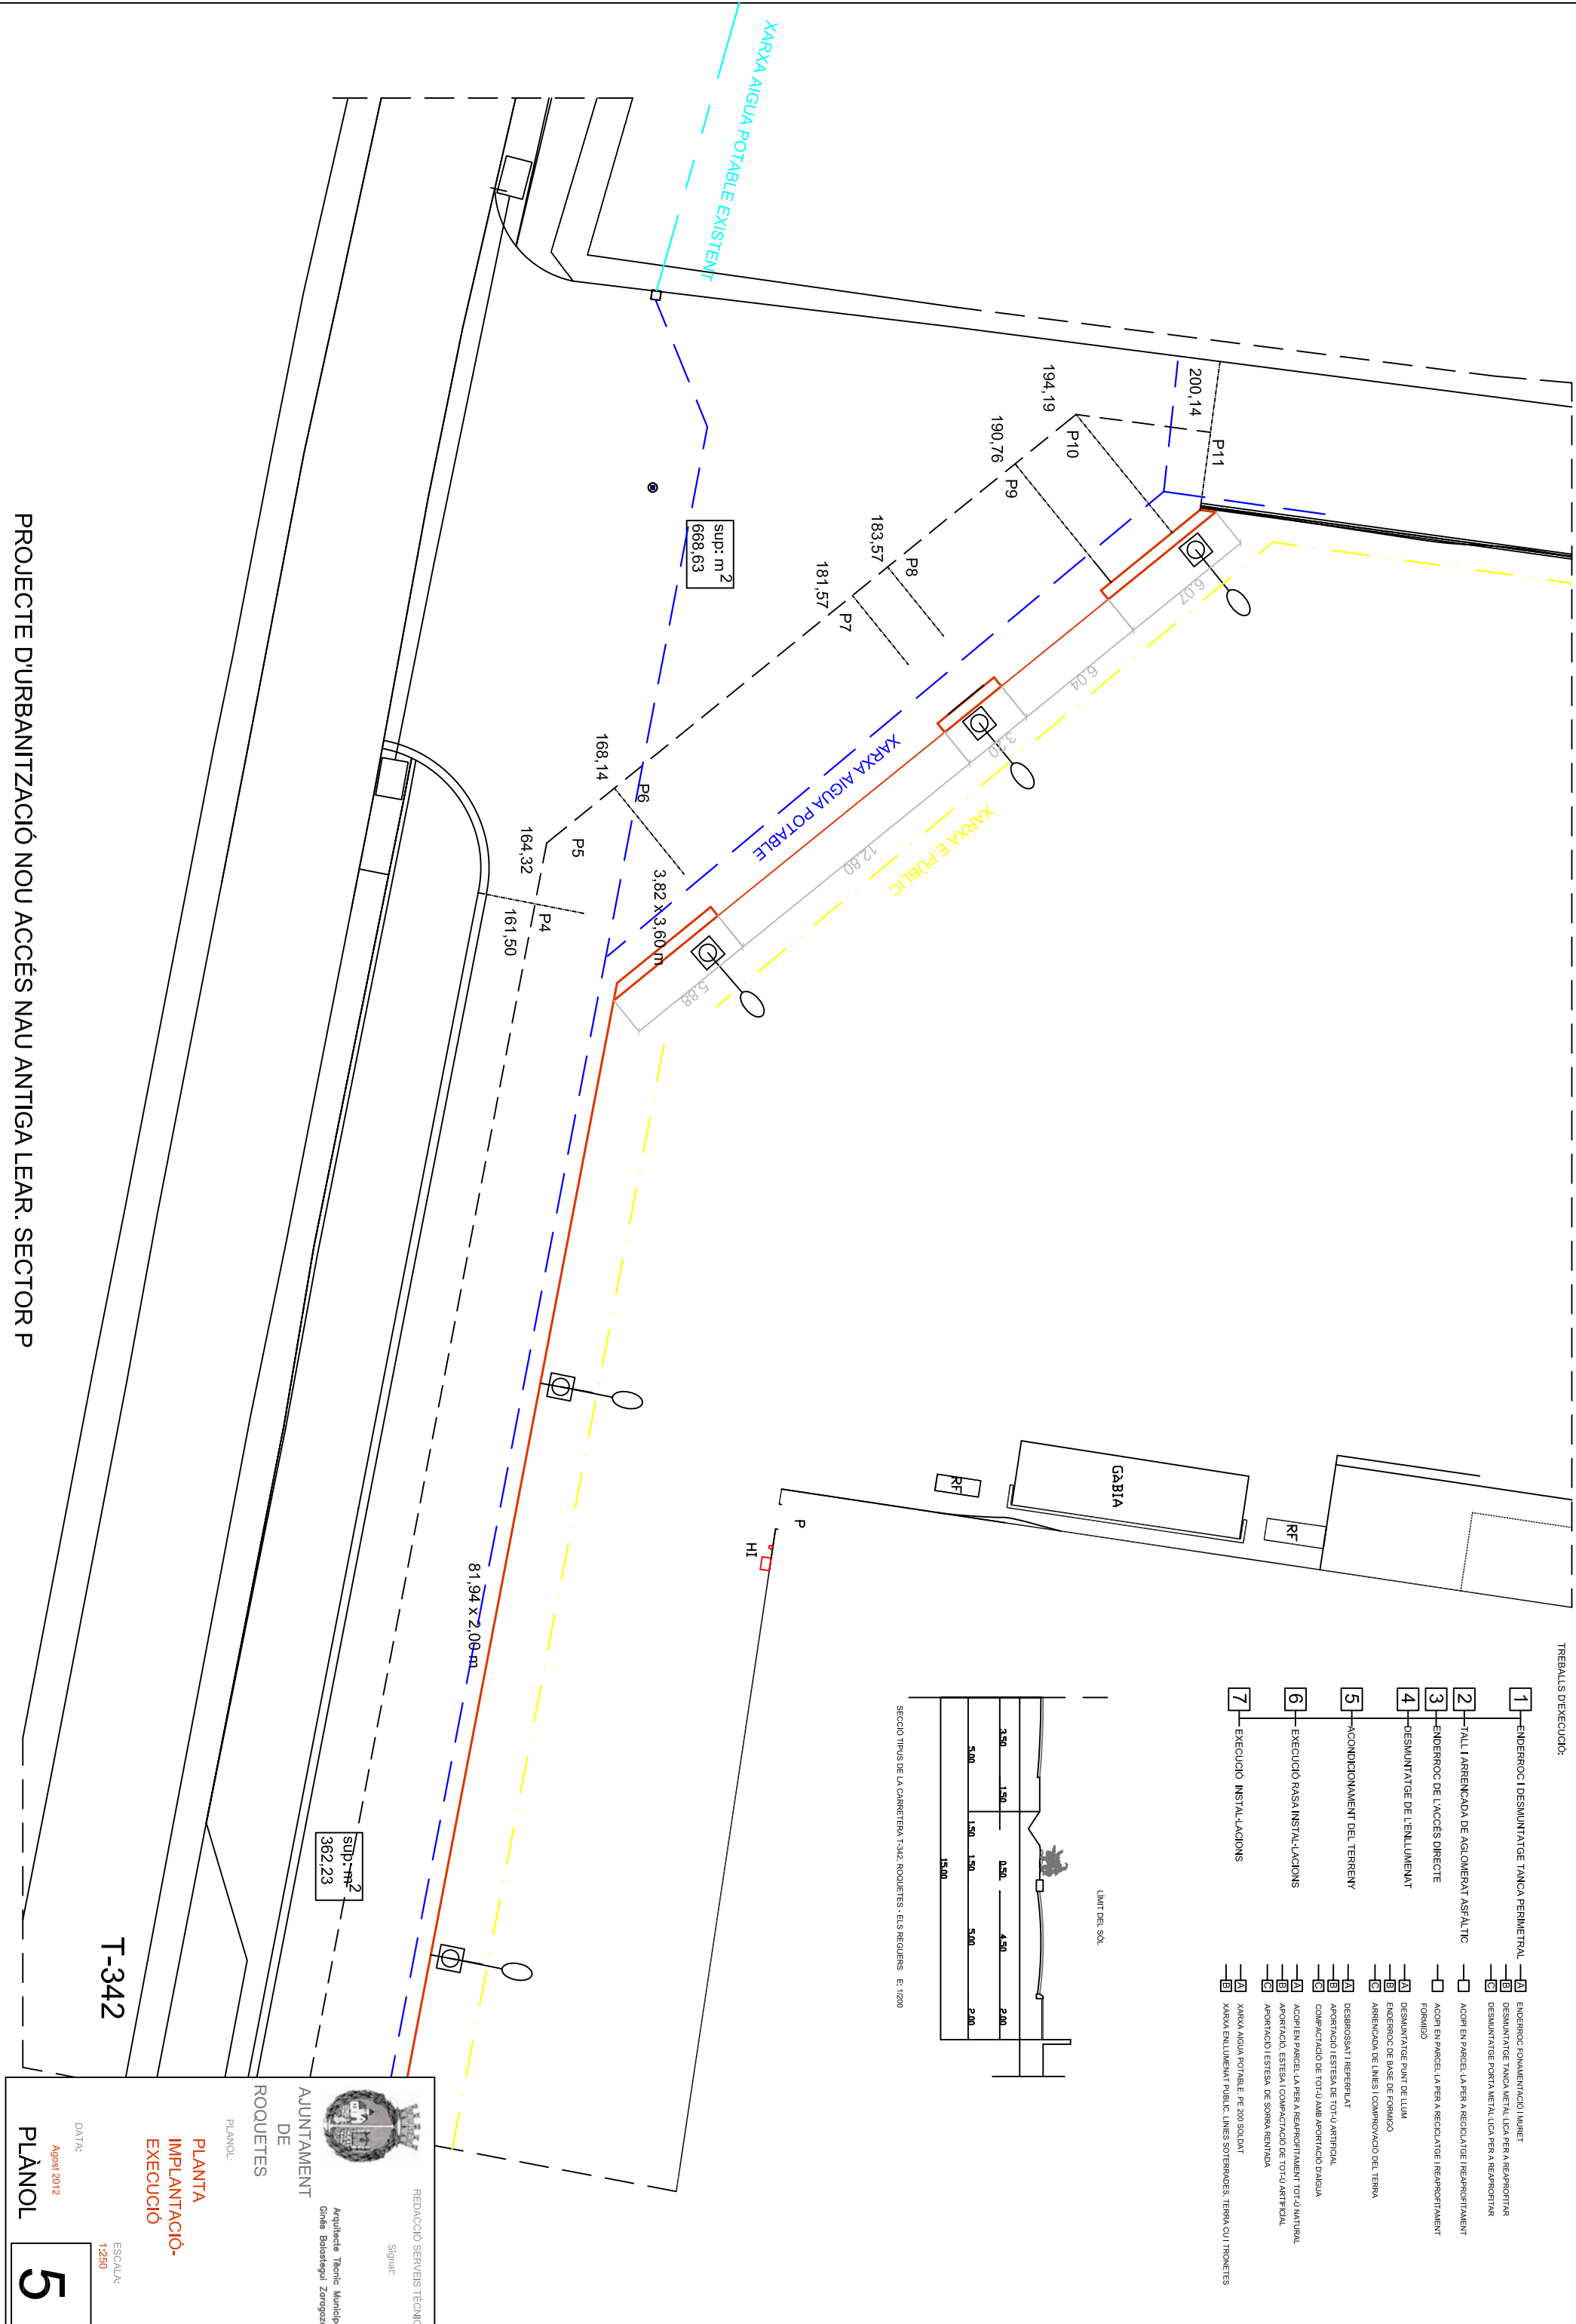


TREBALLS D'EXECUCIÓ:

- |   |   |   |  |
|---|---|---|--|
| 1 | ENDERROC I DESMUNTATGE TANCA PERIMETRAL | 2 | ENDERROC FONAMENTACIÓ LLIBRE                       |
| 2 | TALL I ARRENCADA DE AGLOMERAT ASFÀLTIC  | 3 | ENDERROC DE TANCA METÀL·LICA PER A REARPROFITAR    |
| 3 | ENDERROC DE L'ACCÉS DIRECTE             | 4 | ENDERROC DE TANCA METÀL·LICA PER A REARPROFITAR    |
| 4 | DESMUNTATGE DE L'ENLUMENAT              | 5 | ACOPI EN PARCELA PER A REOCCUPAR I REARPROFITAMENT |
| 5 | ACONDICIONAMENT DEL TERRENY             | 6 | ACOPI EN PARCELA PER A REOCCUPAR I REARPROFITAMENT |
| 6 | EXECUCIÓ RASA INSTAL·LACIONS            | 7 | ACOPI EN PARCELA PER A REOCCUPAR I REARPROFITAMENT |
| 7 | EXECUCIÓ INSTAL·LACIONS                 |   |  |

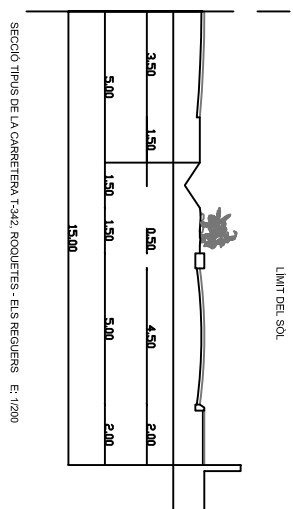

PROJECTE D'URBANITZACIÓ NOU ACCÉS NAU ANTIGA LEAR. SECTOR P

REDACCIÓ SERVERS TÈCNICS  
 Signat:

Arquitecte Tècnic Municipal  
 Gines Baldeategui Zaragoza

PLANTA  
 IMPLANTACIÓ-  
 EXECUCIÓ

PLÀNOL 5

DATA: Agost 2012

ESCALA: 1:250

T-342

sup: m<sup>2</sup>  
362,23

sup: m<sup>2</sup>  
668,63